

Não dispensa a verificação de todas as cotas e informações indicadas em obra.



- 1 - Skate Park
- 2 - Dog-Park
- 3 - Parque Infantil
- 4 - Street workout

-  - Pavimento bago de arroz
-  - Pavimento betão, in situ, skate park
-  - Pavimento betão, in situ colorido, street workout
-  - Pavimento betão, existente
-  - Pavimento calçada calcário, existente
-  - Relvado tipo Dry plus
-  - Prado Florido
-  - Manchas arbustivas
-  - Árvores existentes
-  - Árvores propostas
-  - Limite



Designação  
**Plano Geral**

Obra e Local  
**Parque Ouressa**

Projecto  
**Projeto Execução**



Escala  
**1:500**

Des. n.º  
**01**

Data  
**outubro 2022**

RUA JOSÉ AFONSO

AMARO DA COSTA

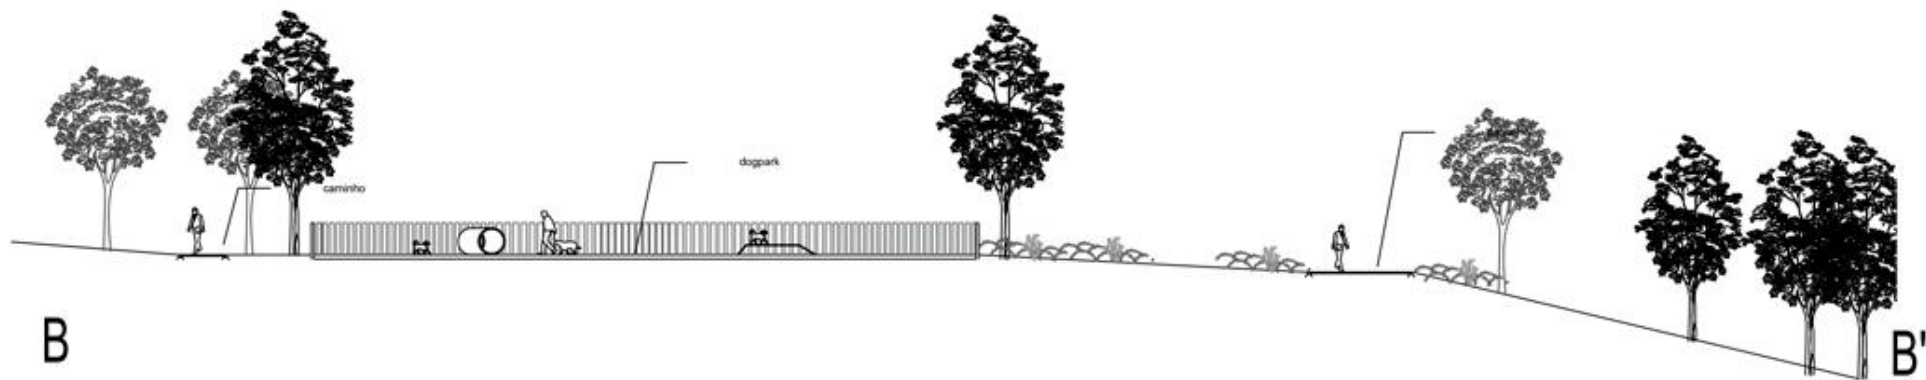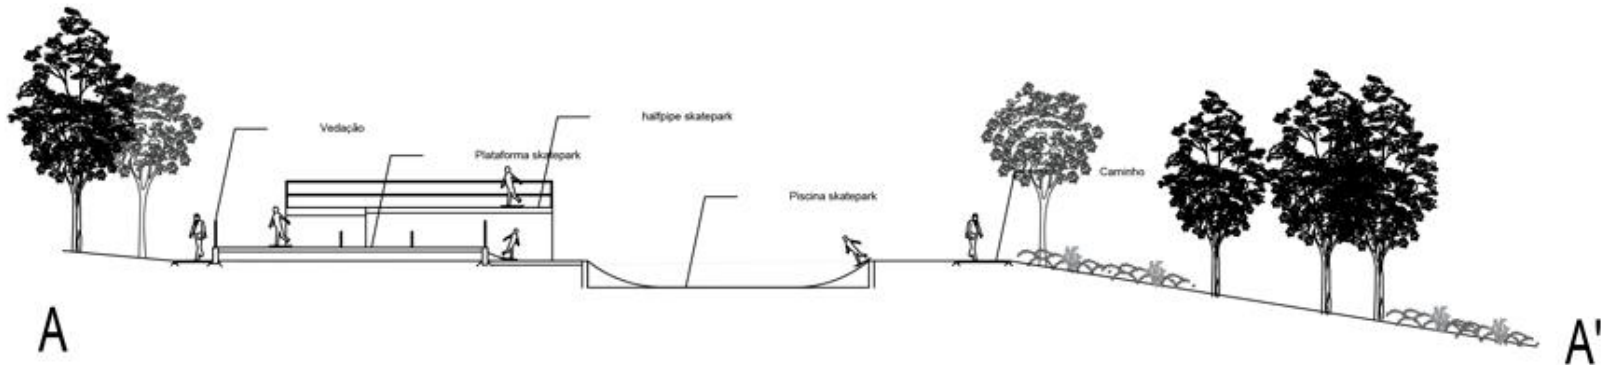

Designação  
Cortes

---

Obra e Local  
Parque Ouressa

---

Projecto  
Projeto Execução

---

Escala  
1:200

---

Des. n.º  
**01a**

Data  
outubro 2022

Não dispensa a verificação de todas as coisas e informações indicadas em obra.

A INFORMAÇÃO CONTEÚDA INCORPORA OPINIÃO DE AUTOR, NÃO PODE SER REPRODUZIDO OU USADO PARA QUALQUER PROPÓSITO A NÃO SER O AQUEL INDICADO

Não dispensa a verificação de todas as cotas e informações indicadas em obra.



-  Existente - a demolir
-  Existente - a manter
-  Existente - a recuperar
-  Projeto - a construir
-  - Remoção de terras, execução de pavimento betão, in situ - SP
-  - Abertura caixa de pavimento betão, in situ - caminhos.
-  - Remoção de PI, abertura de caixa para bago de arroz - PI,
-  - Remoção de terras, abertura de caixa para bago de arroz - DP
-  - Remoção pav. e equipamento SW abertura de caixa betão in situ, SW
-  - Recuperação de 40% do pavimento em calçada existente
-  - Recuperação de 40% do pavimento em betão existente



Designação  
**Plano Alterações**

Obra e Local  
**Parque Ouressa**


Projecto  
**Projeto Execução**

Escala  
**1:500**

Des. n.º  
**02**  
Data  
**outubro 2022**

RUA JOSÉ AFONSO

MARCO DA COSTA

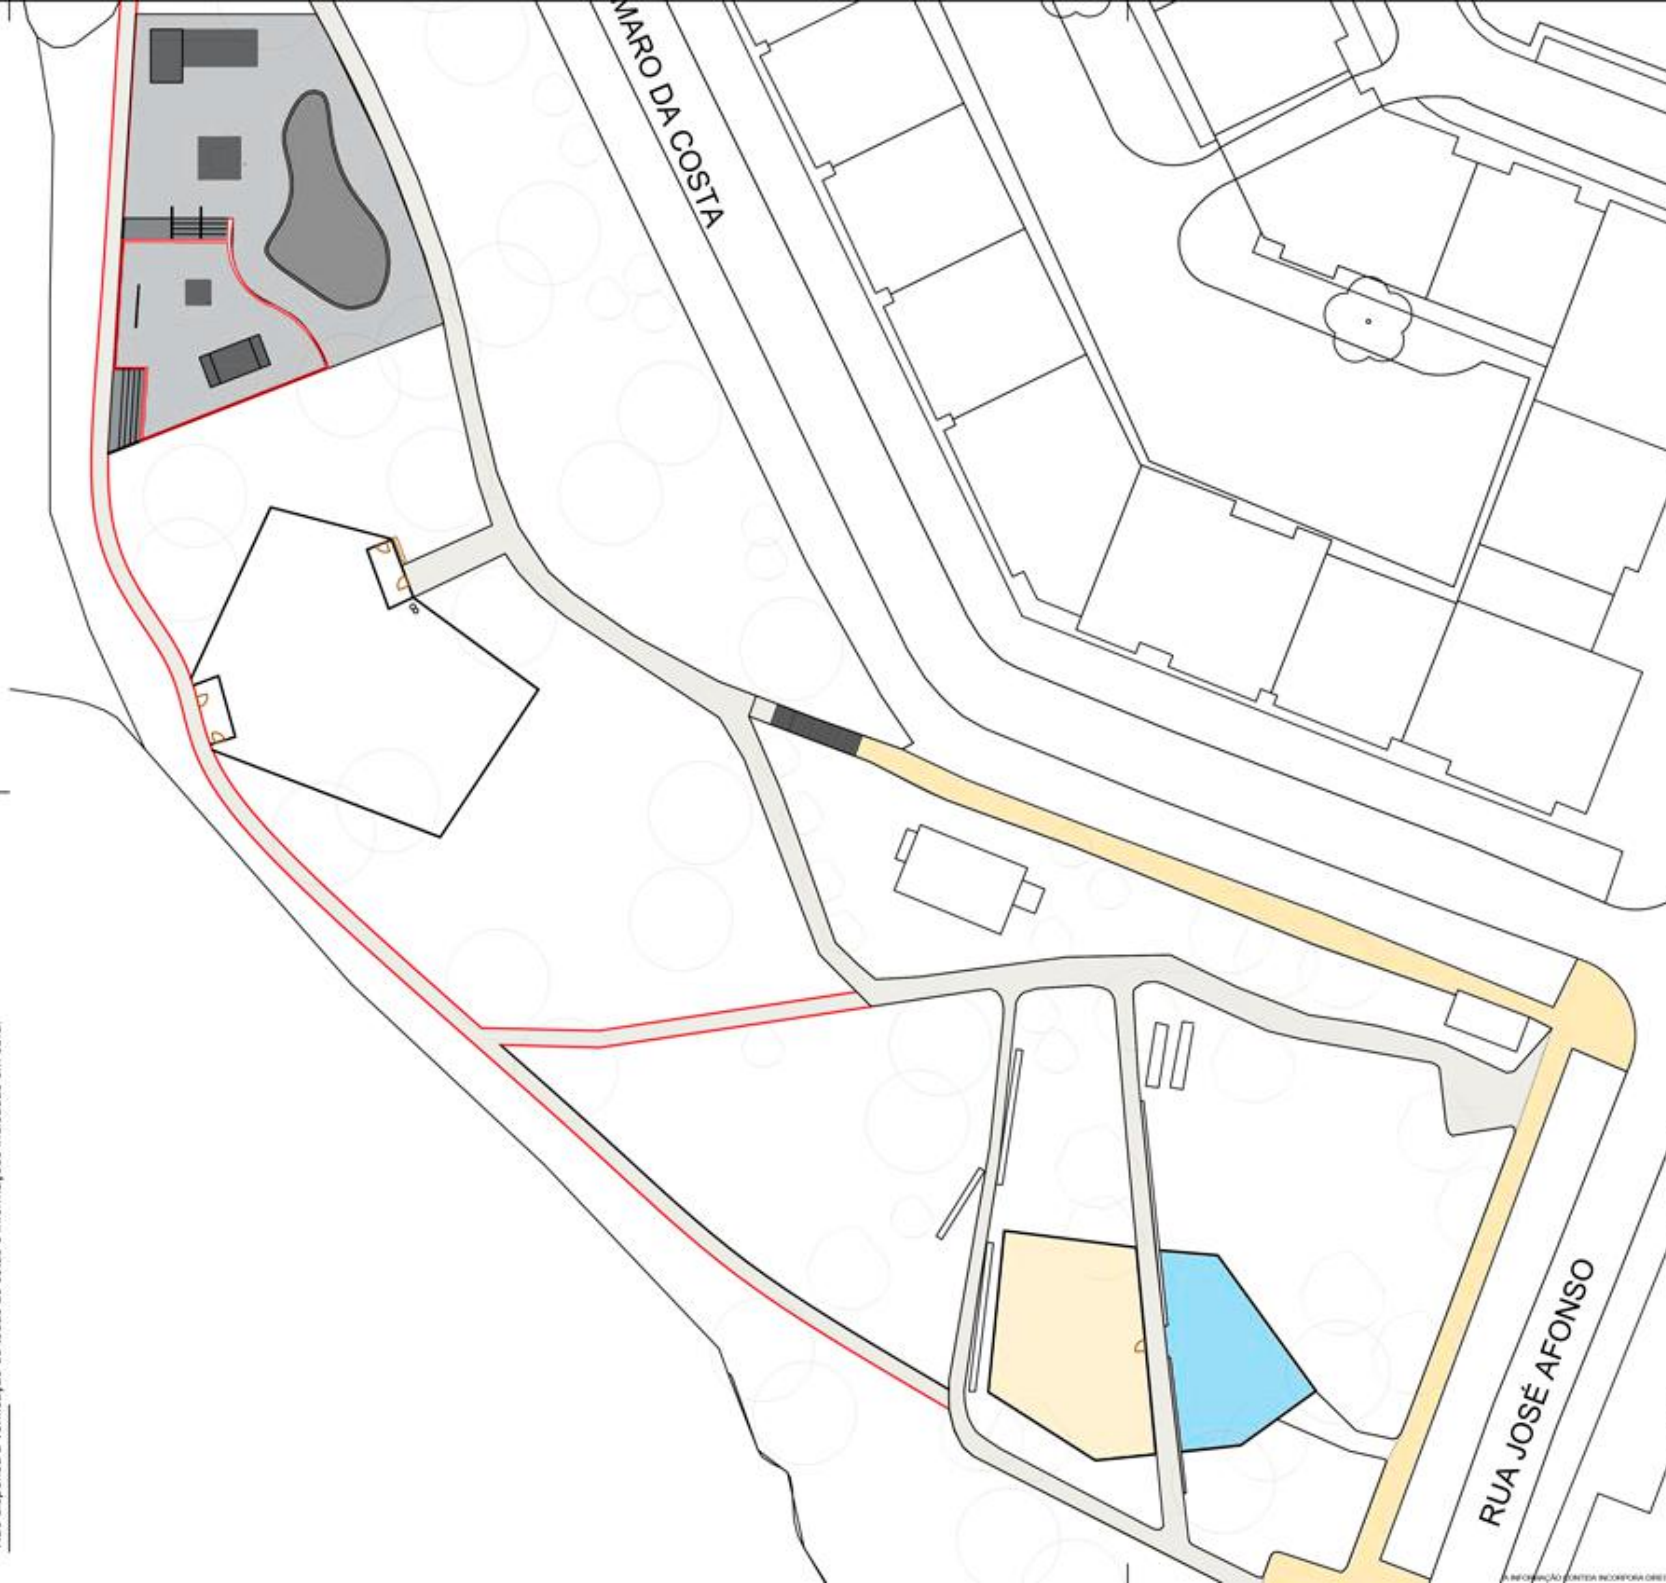

- Pavimento bago de arroz
- Pavimento betão, in situ, skate park
- Pavimento betão, in situ colorido, street workout
- Pavimento betão, existente
- Pavimento calçada calcário, existente
- Lancil Betão 0.10
- Vedação PI de toros de madeira zigzag 1.50m x 0.10m x 0.10m
- Vedação DP de toros de madeira zigzag 1.50m x 0.10m x 0.10m
- Vedação SkatePark - Vedação metálica
- Vedação StreetWorkout - Vedação metálica



Designação  
**Plano Pavimentos**

Obra e Local  
**Parque Ouressa**

Projecto  
**Projeto Execução**



Escala  
**1:500**

Des. n.º  
**03**



Data  
**outubro 2022**

RUA JOSÉ AFONSO

MARO DA COSTA

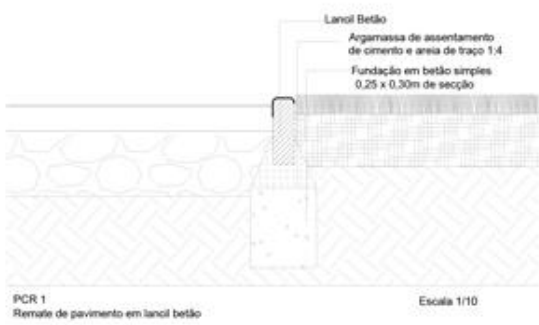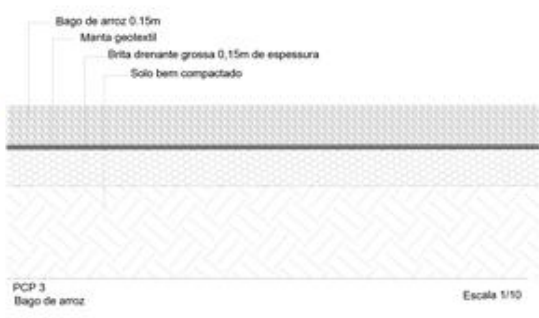

- Pavimento bago de arroz
- Pavimento betão, in situ, skate park
- Pavimento betão, in situ colorido, street workout
- Pavimento betão, existente
- Pavimento calçada calcário, existente
- Lancil Betão 0.10
- Vedação PI de toros de madeira zigzag 1.50m x 0.10m x 0.10m
- Vedação DP de toros de madeira zigzag 1.50m x 0.10m x 0.10m
- Vedação SkatePark - Vedação metálica
- Vedação StreetWorkout - Vedação metálica

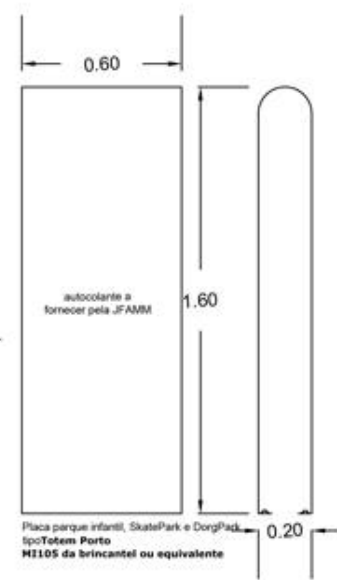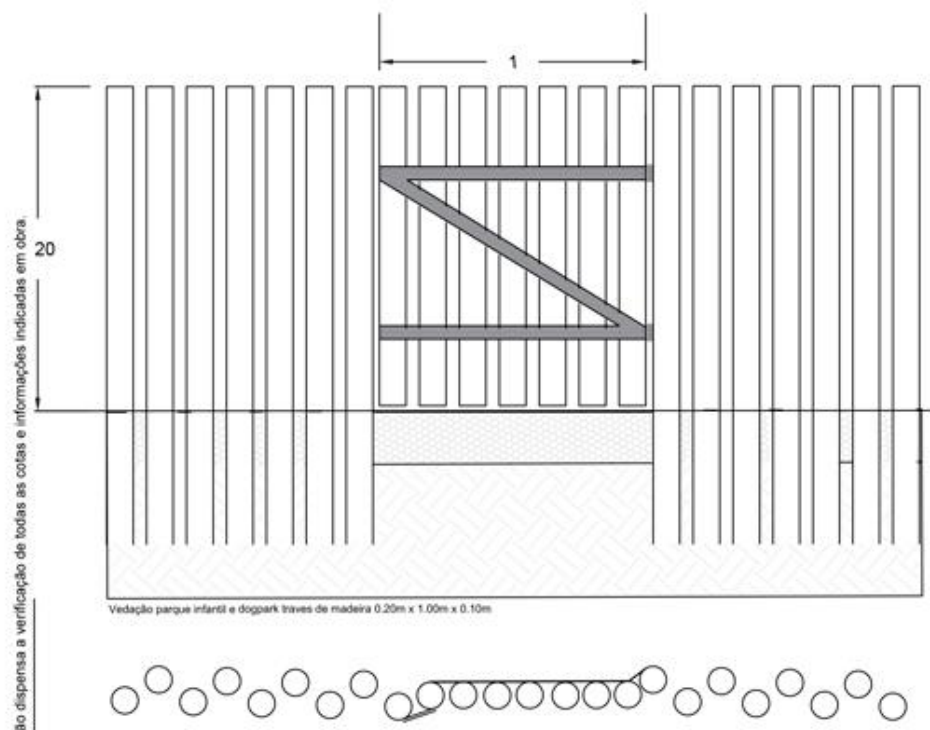

Não dispensa a verificação de todas as cotas e informações indicadas em obra.

N

Designação  
**Plano Pavimentos PP**


Obra e Local  
**Parque Ouressa**

Projecto  
**Projeto Execução**


Escala  
**1:20**

Des. n.º  
**03a**


Data  
**outubro 2022**

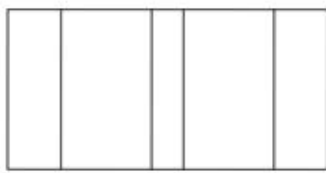


Planta

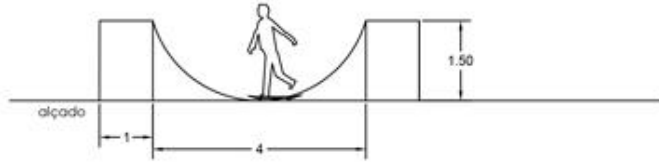


alçado

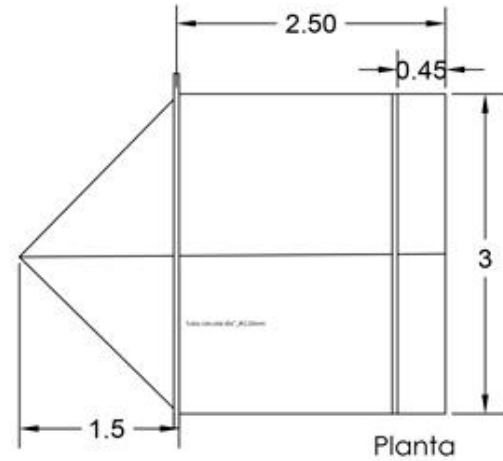


Planta

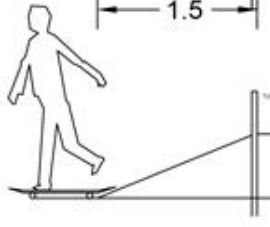


alçado

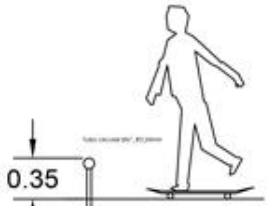


alçado

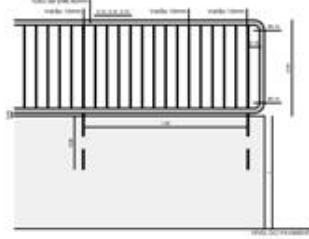


alçado

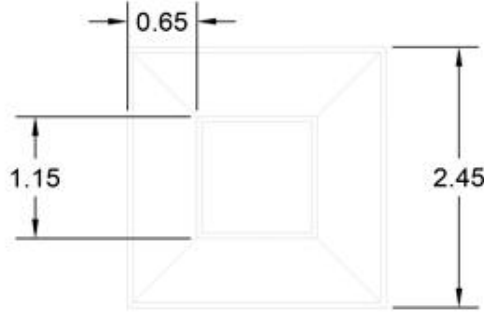




Planta

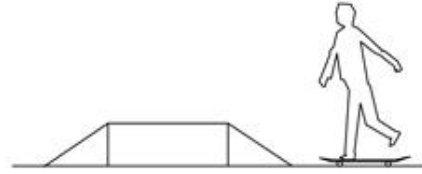


alçado

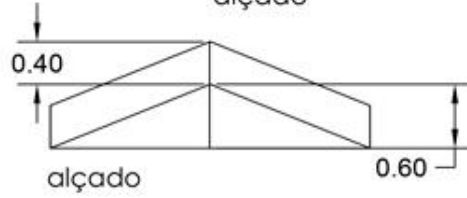

alçado

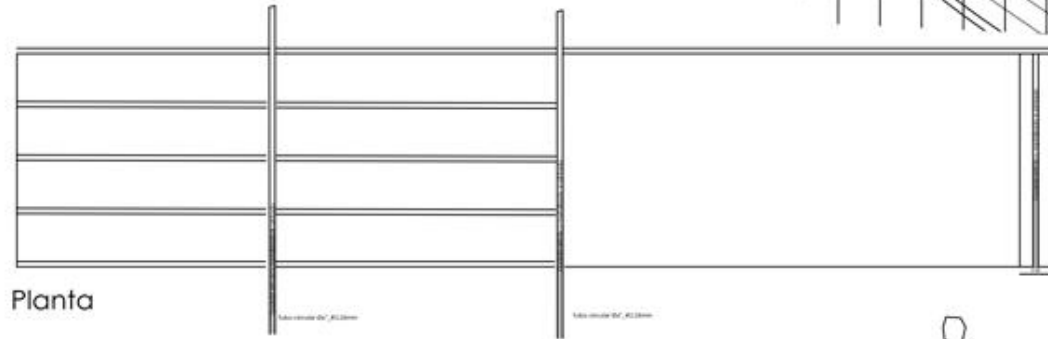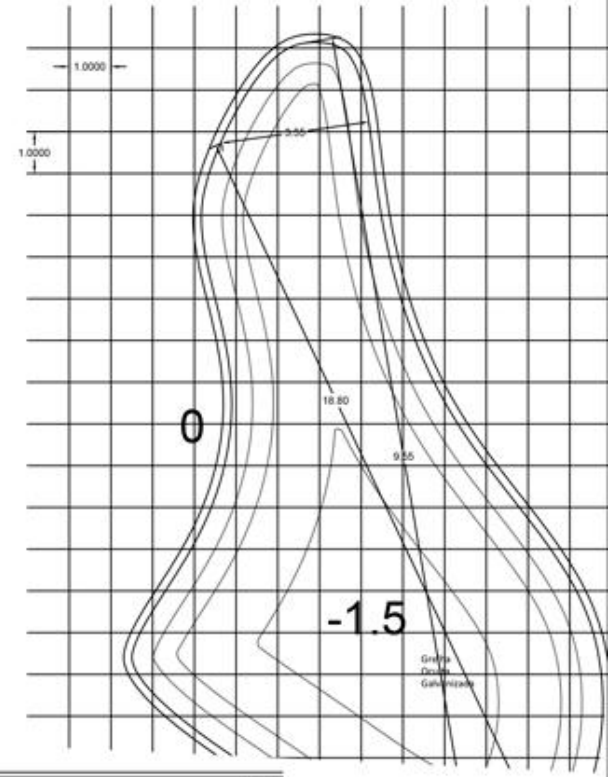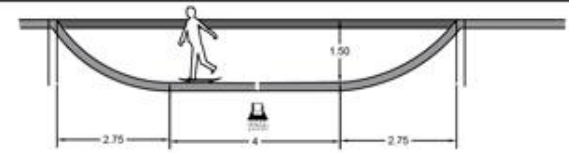

Planta

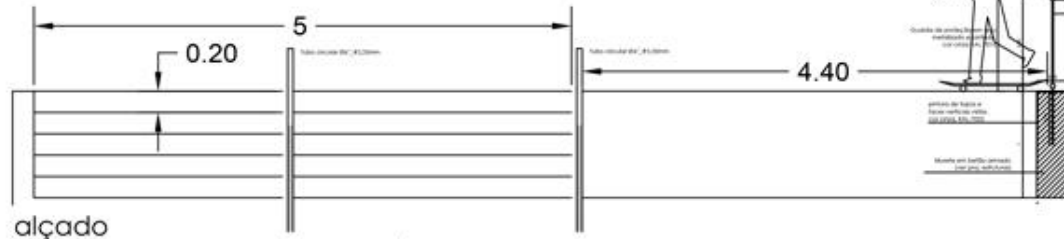

alçado



Designação  
PP  
Skate Park


Obra e Local  
Parque Ouressa

Projecto  
Projeto Execução

Escala  
1:100

Data  
outubro 2022

Des. n.º  
**03b**

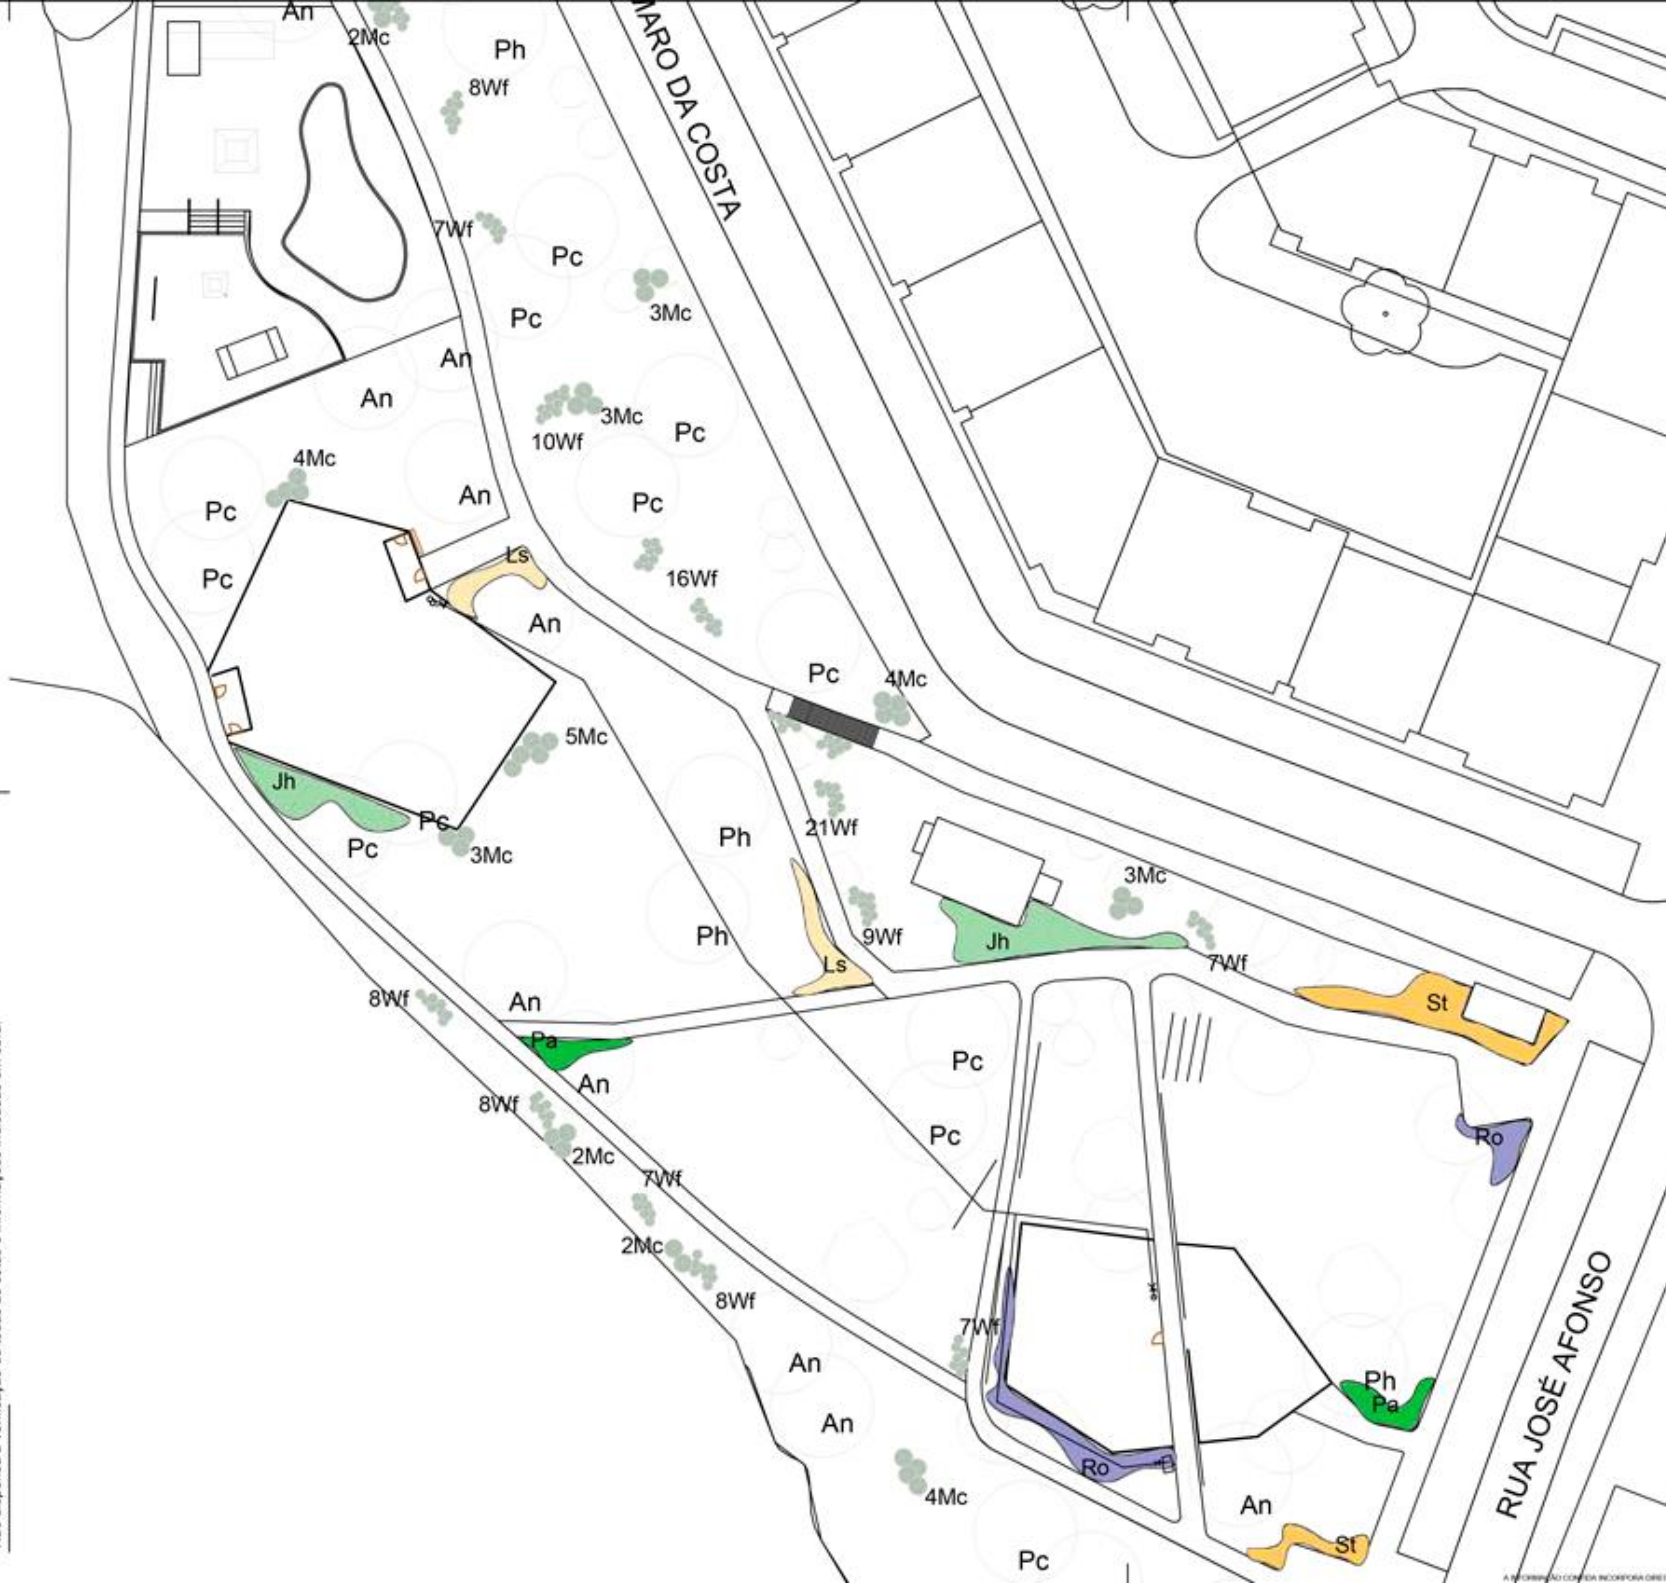

Árvores propostas

- An - Acer negundo - 13un
- Ph - Platanus híbrido - 18un
- Pc - Prunus cerasifera - 16un

Arbustos propostos:

- Ro - Rosmarinus officinalis (2pl/m2) - V = 1L - 132un
- Ls - Lavandula stoeches (5pl/m2) - V = 1L - 230un
- Wf - Westringia fruticosa (1pl/m2) - V=1L - 150un
- Mc - Myrtus communis (1pl/m2) - V=1L - 40un
- St - Stipa tenuissima (10pl/m2) - AF40 ou V=1L - 800un
- Jh - Juniperus horizontalis (2pl/m2ma) - V=1L - 208un
- Pa - Pennisetum alopecuroides (10pl/m2) - AF40 ou V=1L - 340un

- Relvado tipo Dry Plus
- Prado Florido

- Bebedouro para pessoas
- Bebedouro para pessoas e cães
- Válvula ainterretorno
- Válvula de retenção
- Tubagem de distribuição 40mm

Designação  
Plano Plantações  
Rega

Obra e Local  
Parque Ouressa


Projecto  
Projeto Execução

Escala  
1:500

Des. n.º  
**04**  
Data  
outubro 2022

RUA JOSÉ AFONSO

MARCO DA COSTA

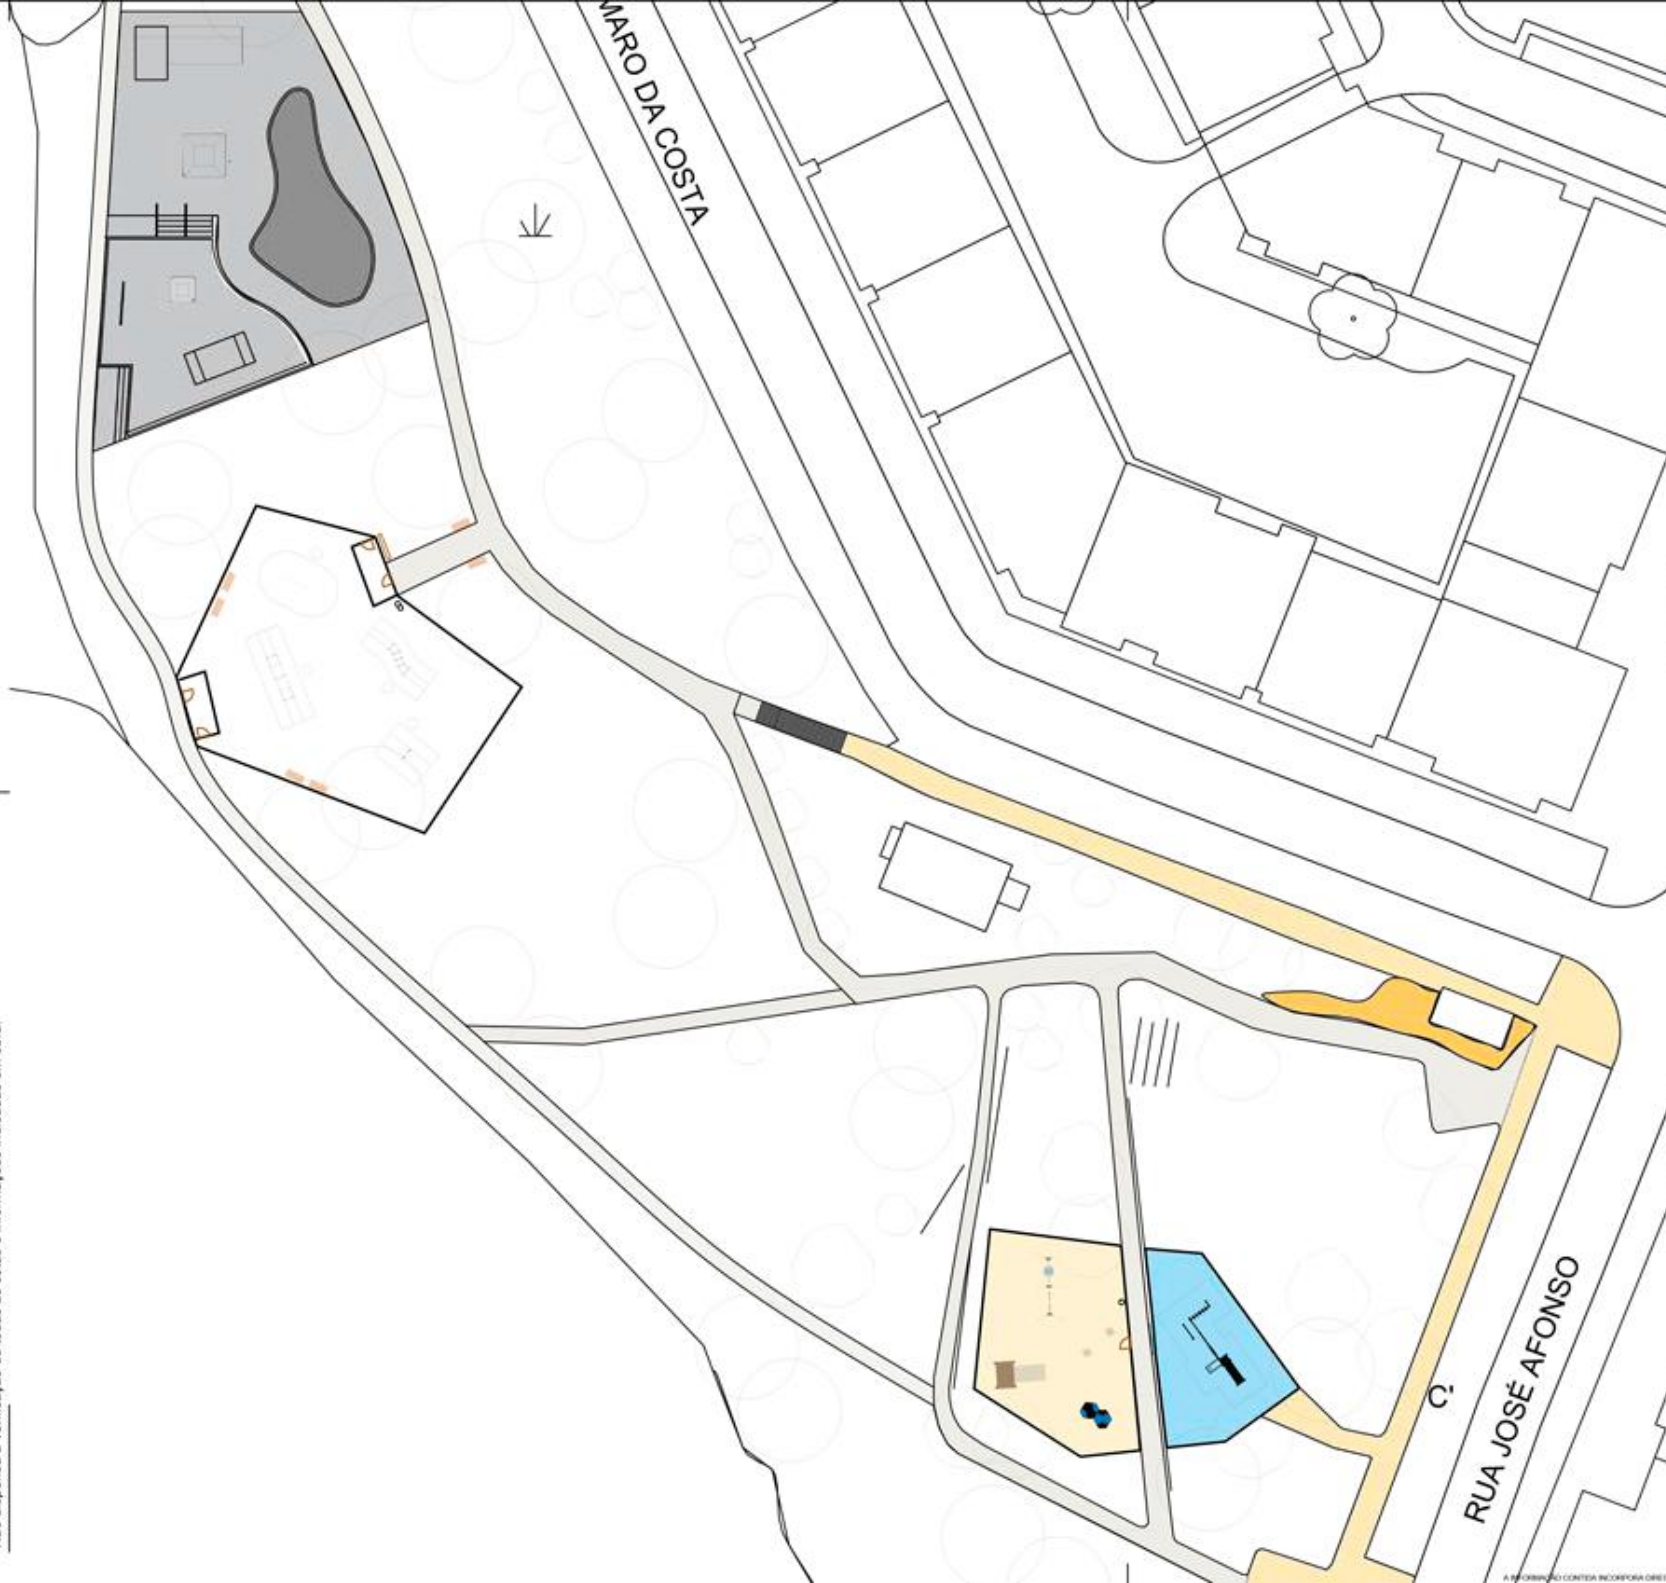

-  ESCORREGA  
ref. ELESC003-A bricantel ou equivalente
-  CUBOS  
BLOOX 2 FLgaspar ou equivalente
-  MOLAS  
ref. ELMOLO04 bricantel ou equivalente
-  BALOIÇO DUPLO  
ref. ELDA029 CN AL bricantel ou equivalente
-  Equipamentos Skate Park  
executados em betão, in situ
-  Equipamento Street Workout  
ref. SW050AL da Bricantel ou equivalente
-  TÚNEL  
Túnel em plástico rotomoldado. Polietileno trioc  
com 19mm de espessura da VecoUrbanDesign  
ou equivalente
-  SOBE E DESCE  
Barrote em pinho laminado e tratado em autocla  
nível 4 (95x95mm). Ripa ranhurada de 140x20m  
de Pinho vermelho tratado da VecoUrbanDesign  
ou equivalente
-  SLALOM  
Barrote em pinho laminado e tratado em autocla  
nível 4 (95x95mm). Ripa ranhurada de 140x20m  
de Pinho vermelho tratado da VecoUrbanDesign ou equivalente
-  PAREDE DE SALTO  
Barrote em pinho laminado e tratado em autocla  
nível 4 (95x95mm). Ripa ranhurada de 140x20m  
de Pinho vermelho tratado da VecoUrbanDesign ou  
equivalente
-  Portão de toros de madeira postes torneados  
tratados
-  Vedação de toros de madeira zigzag 1.50m x  
0.10m x 0.10m
-  Vedação metálica
-  Placa de Regras de Utilização do PI, DP, Sw, S  
tipo **Totem Porto**  
**M1105 da bricantel ou equivalente**
-  Bebedouro para pessoas
-  Bebedouro para pessoas e cães
-  Bancos tipo  
Moderno da bricantel ou equi.
-  Papeleiras



Designação  
**Plano Mob. urbano**  
Obra e Local  
**Parque Ouressa**

Projecto  
**Projeto Execução**

Escala  
**1:500**

Des. n.º  
**05**  
Data  
**outubro 2022**