


Não dispensa a verificação de todas as cotas e informações indicadas em obra.

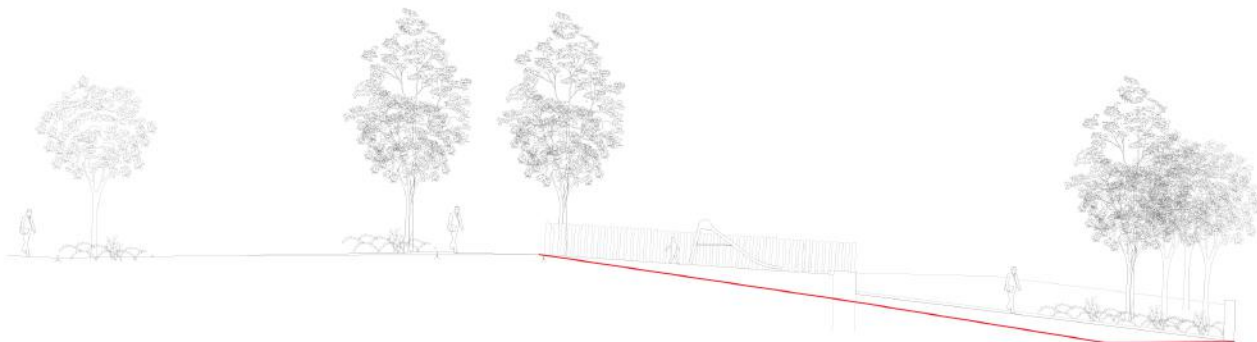

Designação
Plano Geral


Obra e Local
Parque Ouressa

Projecto
Projeto Execução

Escala
1:500

Des. n.º
01

Data
outubro 2022

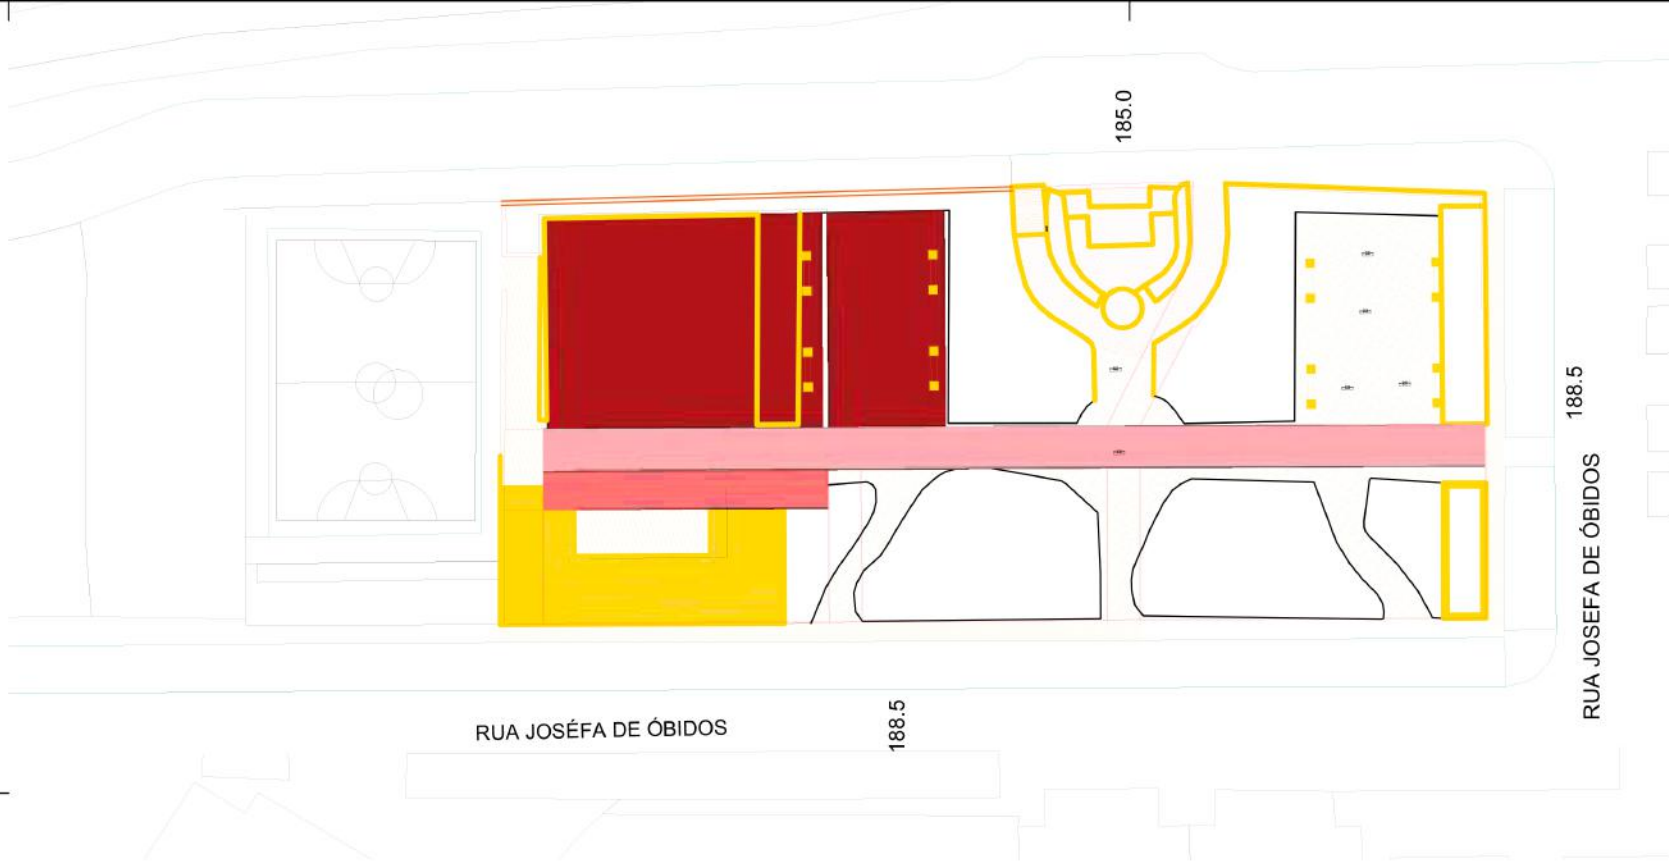

Existente - a demolir

Existente - a manter

Existente - a recuperar

Projeto - a construir

- Aterro terras de emprestimo

- Abertura caixa para pavimento betão, in situ - skate Park e Street workout e pistas

- Abertura caixa para pavimento betão, in situ - caminhos

- Abertura de caixa para pavimento bago de arroz - Parque Infantil;

- Remoção pavé, caixa de pavimento, fundações e Remates

- Demolição anfiteatro, estrutura e fundações

- Recuperação de 40% do pavimento em pavé existente

- Remoção pavimento betão existente

- Demolição de bancos e caldeiras existentes

- Levantamento cuidado de equipamentos fitness para posterior colocação

- Lancel a demolir

- Muros a demolir



Designação
Plano Alterações

Obra e Local
Parque Josefa de Óbidos








Projecto
Projeto Execução

Escala
1:500

Des. n.º
02

Data
outubro 2022

Não dispensa a verificação de todas as cotas e informações indicadas em obra.

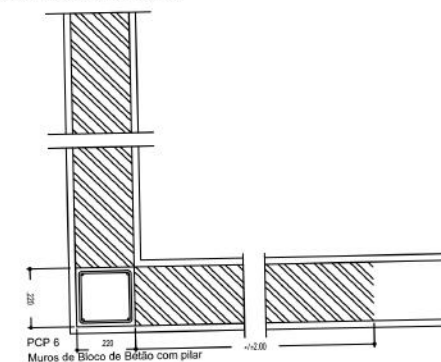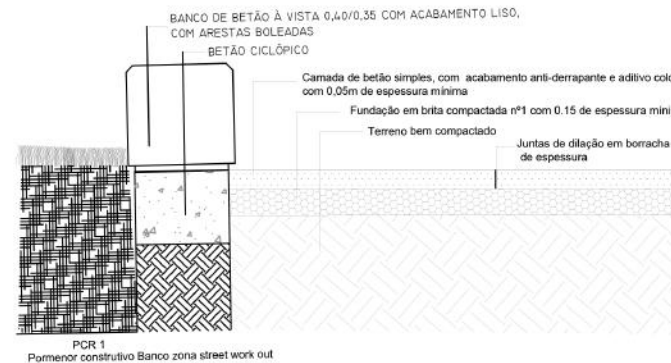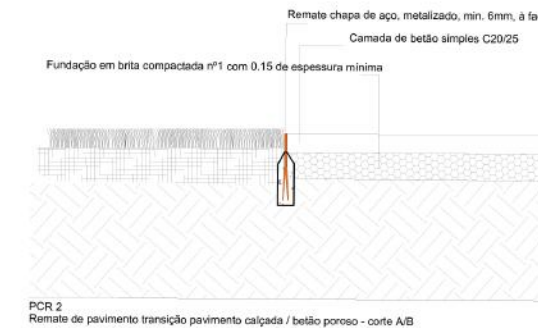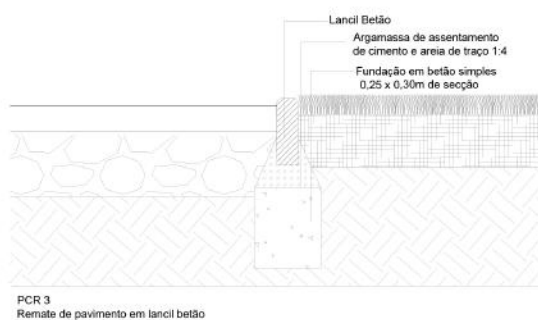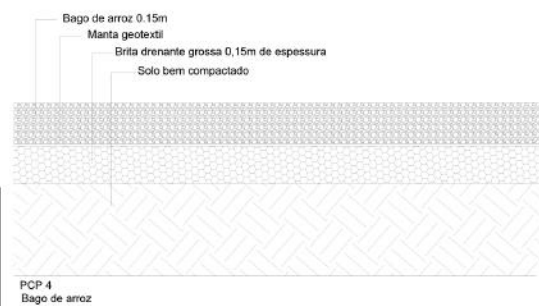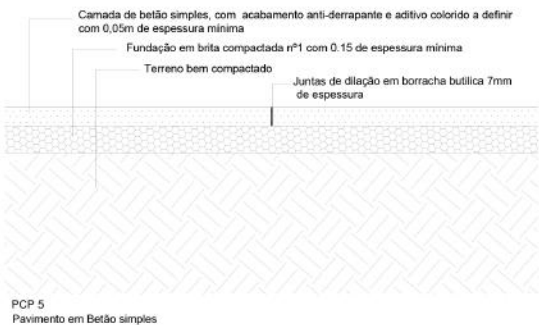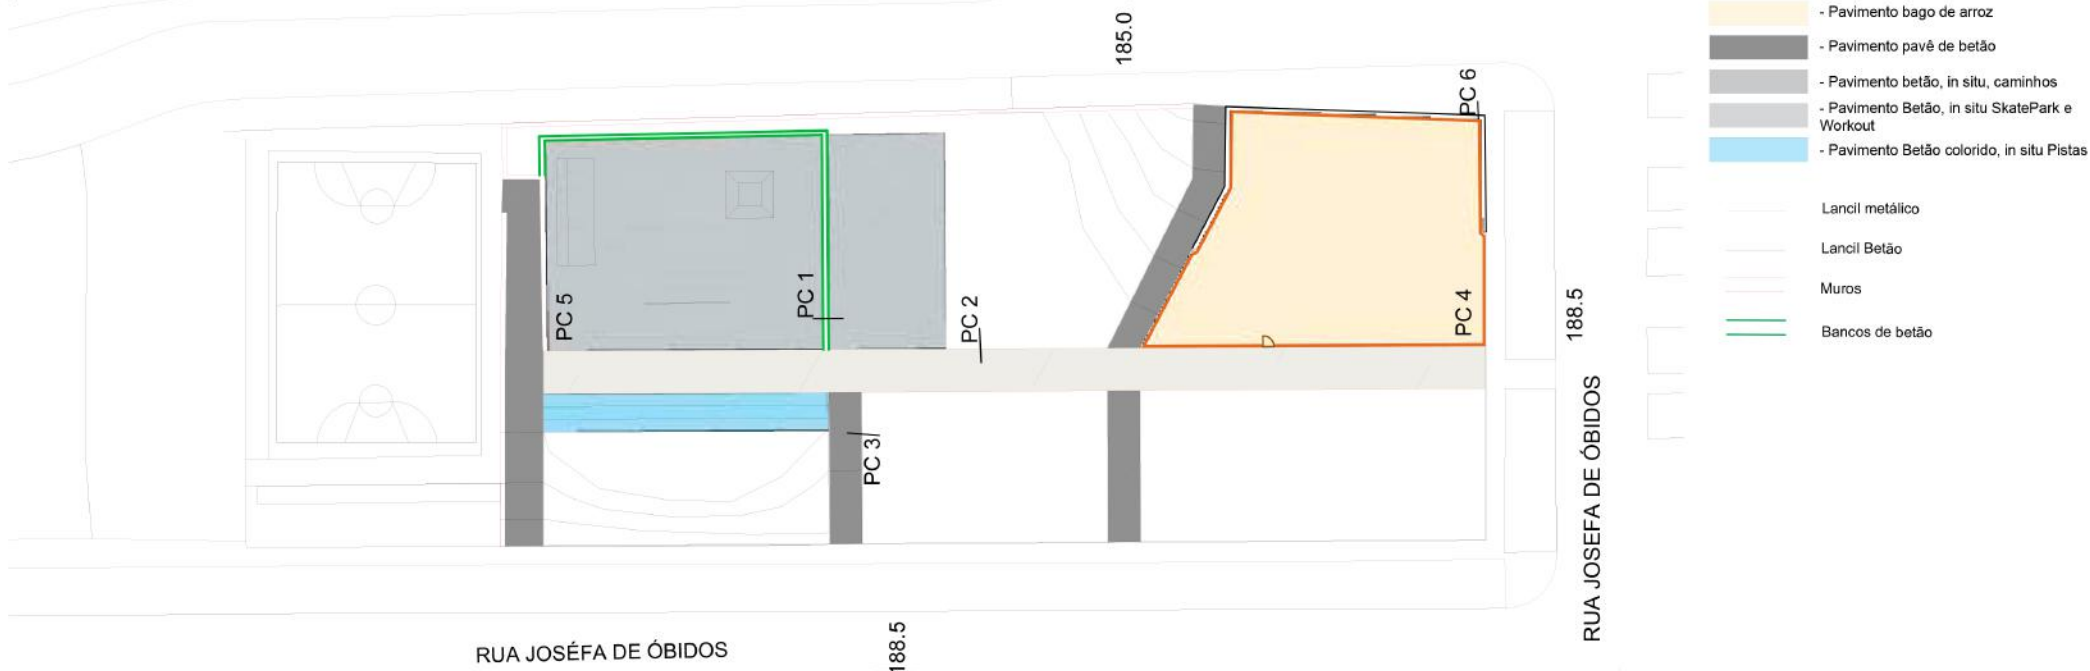

Designação
Plano Pavimentos


Obra e Local
Parque Josefa de Óbidos

Projecto
Projeto Execução

Escala
1:500 e 1:20

Des. n.º
03


Data
outubro 2022

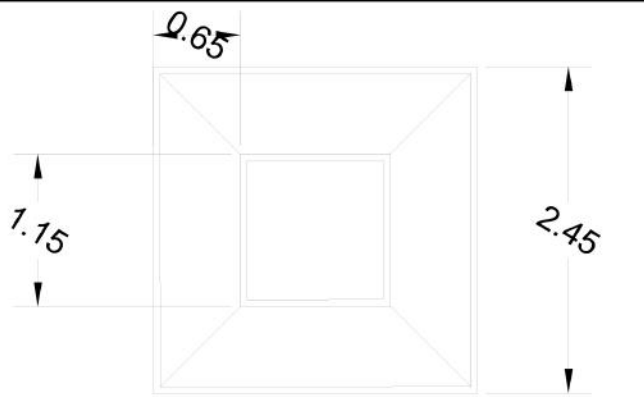


Planta







alçado

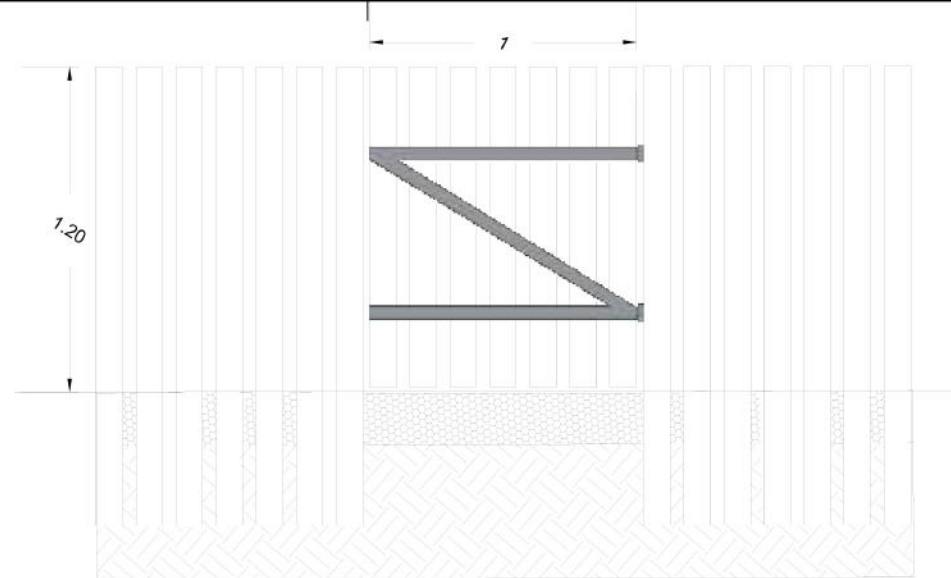

Vedação parque infantil e dogpark travess de madeira 0.20m x 1.00m x 0.10m

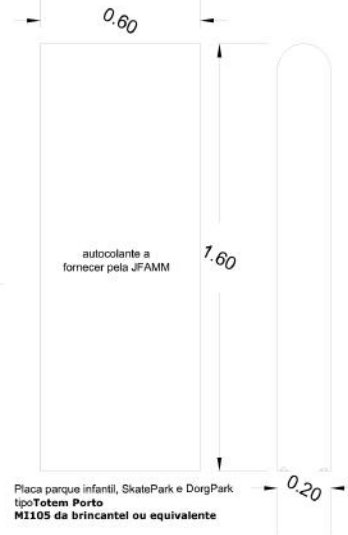

Placa parque infantil, SkatePark e DogPark tipo Totem Porto MI105 da brincantel ou equivalente

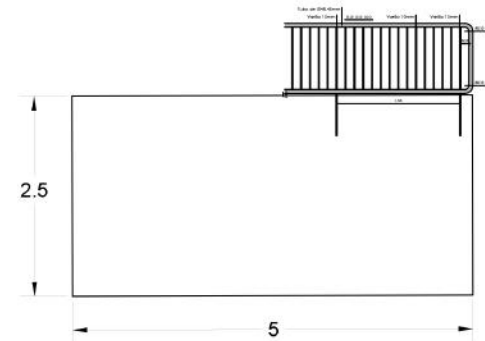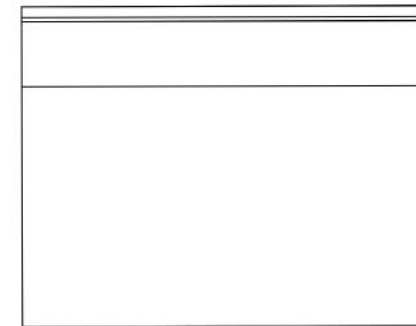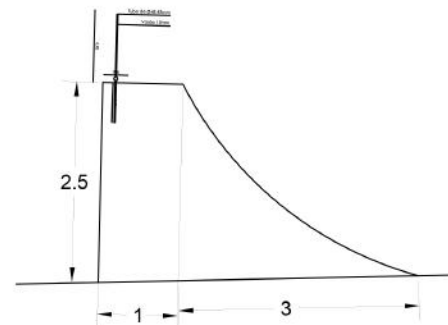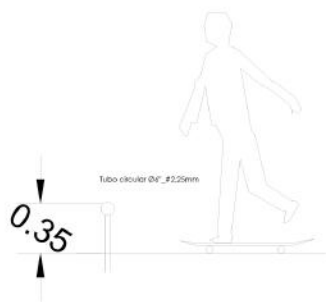

Designação
PP

Obra e Local
Parque Josefa de Óbidos










Projecto
Projeto Execução

Escala
1:50 e 1:20

Des. n.º
03a

Data
outubro 2022



-  Válvula de retenção
-  Válvula anti retorno
-  Caixas de estações com Eletroválvula e válvula de seccionamento setorial
-  Tubagem de distribuição 40mm
-  Tubagem de distribuição 32mm
-  Tubo dripline castanho com gotejadores 2.2 l/h
-  Aspersores Rain brid bicos MProtater800
-  Caixa de estações I
2 Estações
20 aspersores - 3 m³/h por aspersão
16 aspersores - 2,50 m³/h por aspersão
-  Caixa de estações II
3 Estações
16 aspersores - 2,50 m³/h por aspersão
17 aspersores - 2,60 m³/h por aspersão
0,77 m³/h por gota a gota



Designação
Plano Rega


Obra e Local
Parque Josefa de Óbidos

Projecto
Projeto Execução

Escala
1:500

Des. n.º
05

Data
outubro 2022

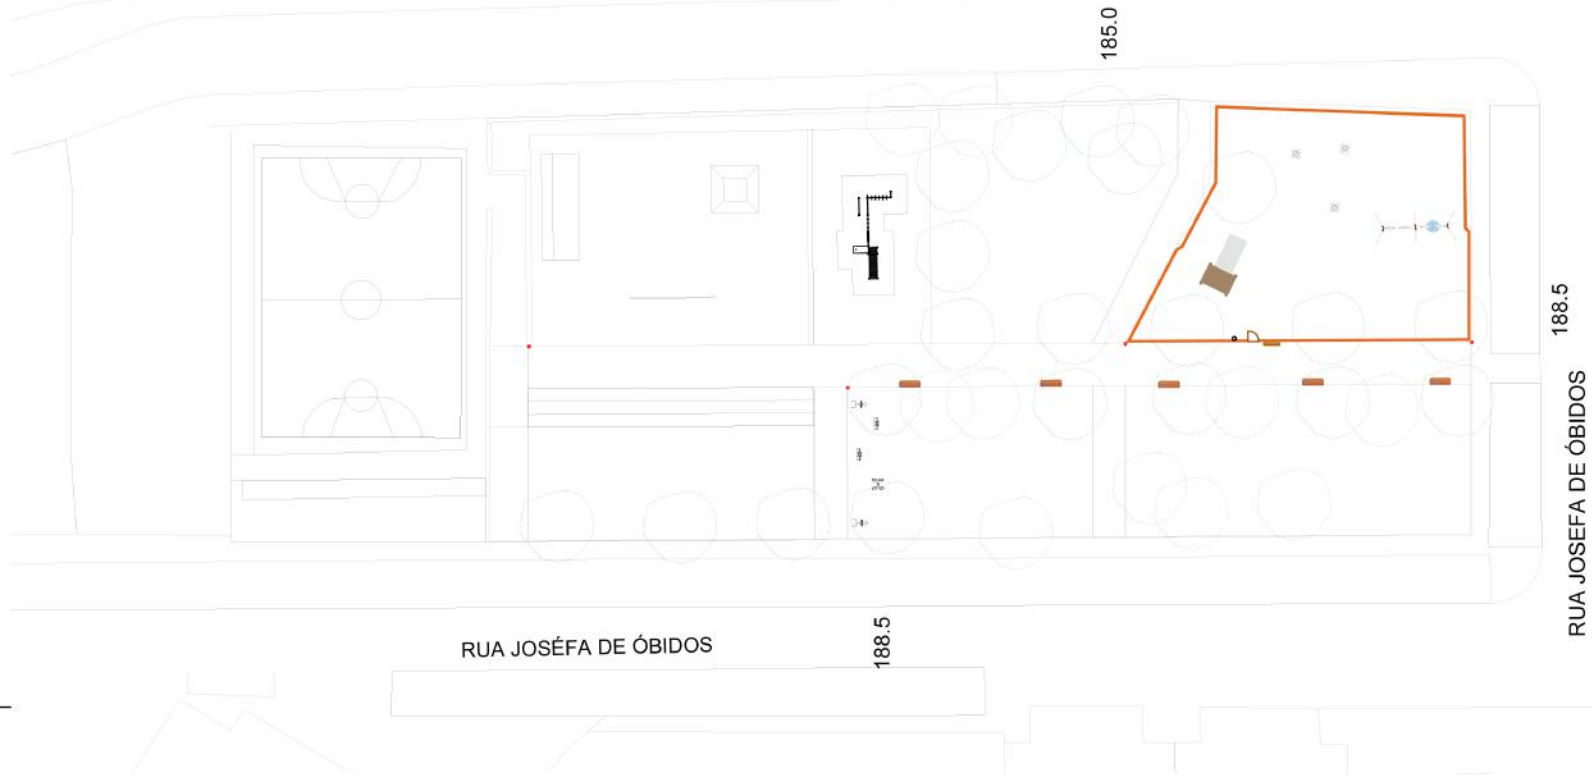

- ESCORREGA
ref. ELESC003-A bricantel ou equivalente
- MOLAS
ref. ELMOL004 bricantel ou equivalente
- BALOIÇO DUPLO
ref. ELDAN029 CN AL bricantel ou equivalente
- Equipamentos Skate Park
executados em betão, in situ
- Equipamento Street Workout
ref. SW050AL da Bricantel ou equivalente
- Equipamentos Fitness, anteriormente levantados
- Portão de toros de madeira postes torneados
tratados
- Vedação de toros de madeira zigzag 1.50m x
0.10m x 0.10m
- Placa de Regras de Utilização do PI, DP, Sw, SP
tipo **Totem Porto**
MI105 da bricantel ou equivalente
- Bebedouro para pessoas
- Bancos tipo
Moderno da bricantel ou equi.
- Papeleiras

N

Designação
Plano Mob. Urbano

Obra e Local
Parque Josefa de Óbidos

Projecto
Projeto Execução

Escala
1:500

Des. n.º
06

Data
outubro 2022